


VZOROVÝ PŘÍČNÝ ŘEZ CH1 - ULIČNÍM PROSTOREM - sever

M 1:50

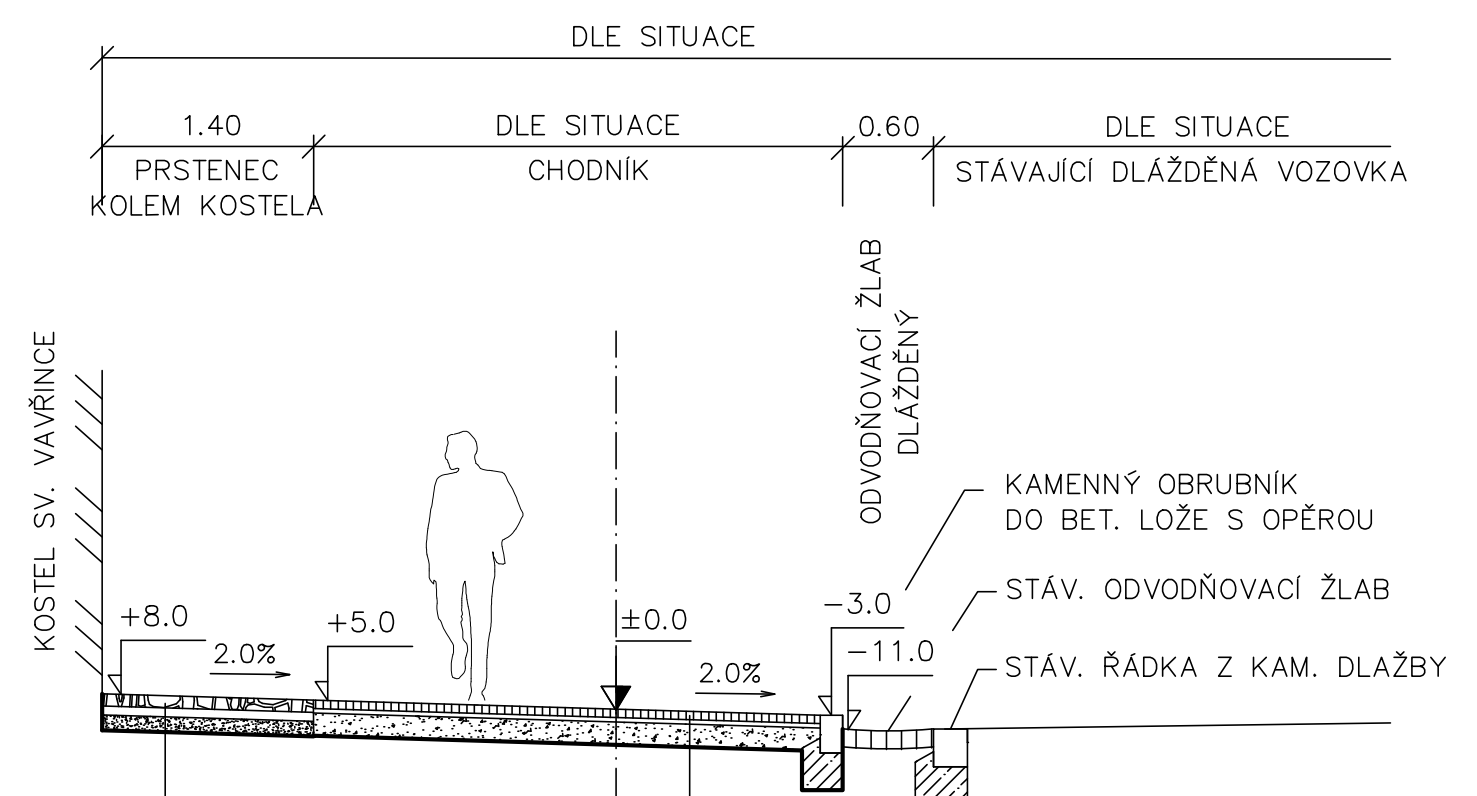

CHODNÍK :

KAMENNÁ MOZAIKA	DL I	ČSN 736131-1	50 mm
LOŽE	L	ČSN 736131-1	30 mm
ŠTĚRKODRŤ	ŠD	ČSN 736126	150 mm
CELKEM			230 mm


PRSTENEC KOLEM KOSTELA :

KAMENNÉ ODŠTĚPY - ČEDIČ	DL I	ČSN 736131-1	80 mm
LOŽE	L	ČSN 736131-1	60 mm
ŠTĚRKODRŤ	ŠD	ČSN 736126	100 mm
CELKEM			240 mm

S.R.

VZOROVÝ PŘÍČNÝ ŘEZ CH2 - ULIČNÍM PROSTOREM - východ

M 1:50

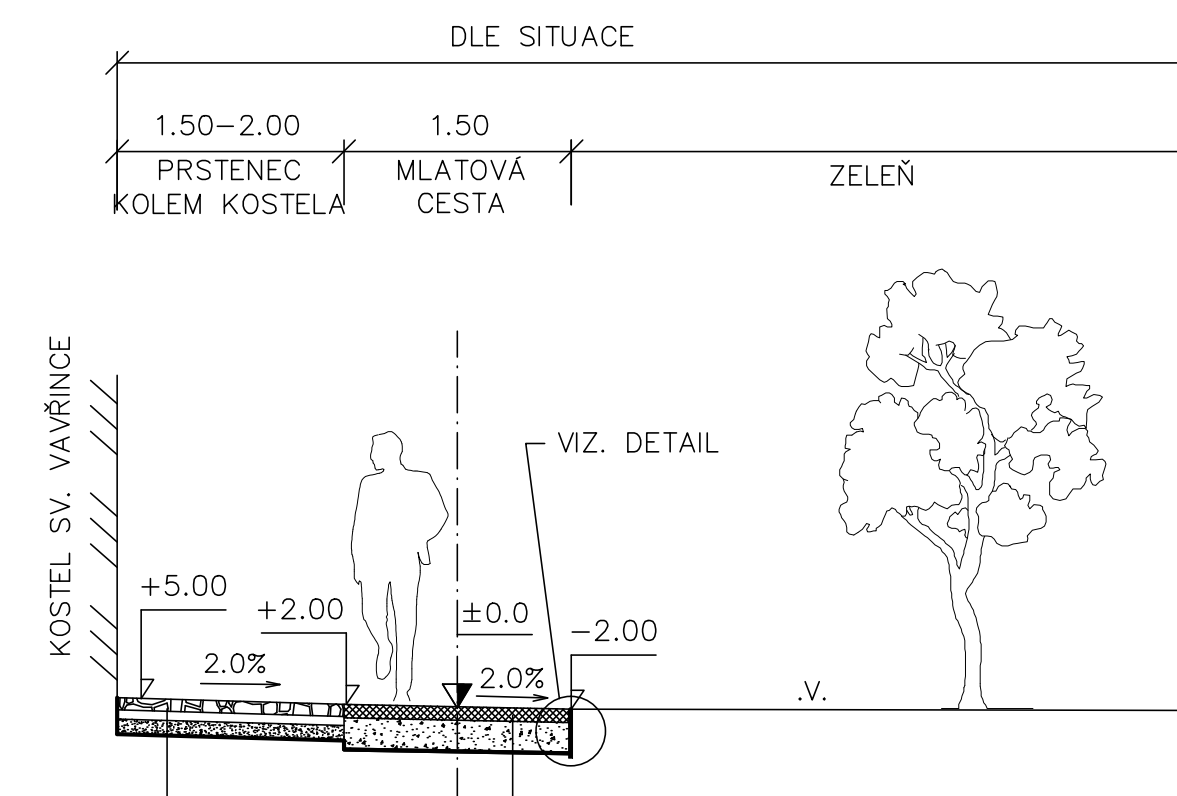

MLATOVÁ CESTA:

SMĚS 1:1 KAM.-ZEM.	ČSN 736126	70 mm
KAMENIVO 32-63	ČSN 736126	130 mm
CELKEM		200 mm


PRSTENEC KOLEM KOSTELA :

KAMENNÉ ODŠTĚPY - ČEDIČ	DL I	ČSN 736131-1	80 mm
LOŽE	L	ČSN 736131-1	60 mm
ŠTĚRKODRŤ	ŠD	ČSN 736126	100 mm
CELKEM			240 mm

S.R.

VZOROVÝ PŘÍČNÝ ŘEZ CH3 - VJEZDEM - jih

M 1:50

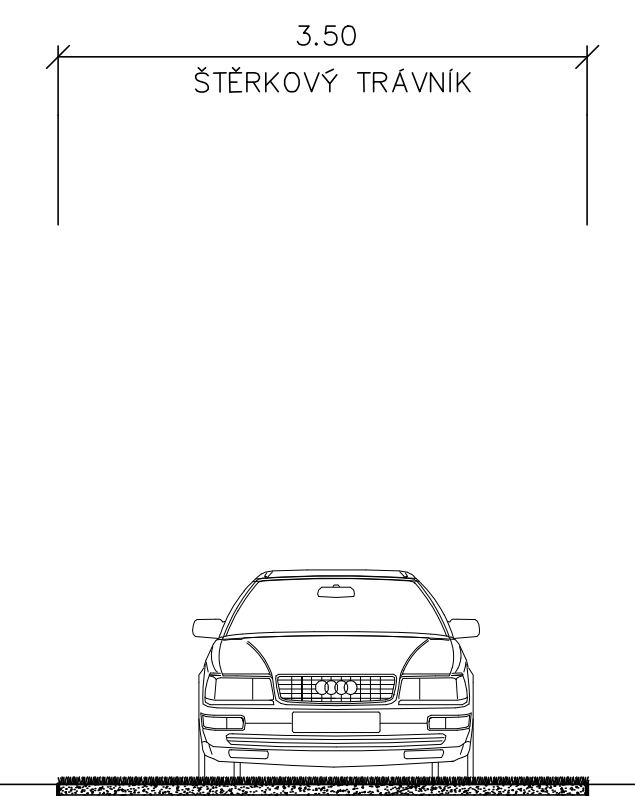

VJEZD :


TRAVNÍ SEMENO BUDE VYSETO V MNOŽSTVÍ 30g/m2, S PŘEVAHOU DRUHŮ SNÁŠEJÍCÍ SEŠLAPÁNÍ TJ. LOLIUM PERENE A POA ANUA. PO VÝSEVU ZAVALCOVAT (VÁLEC 5 t) ROZHOZENOU DRŤ > 32mm, POJEZD VOZIDEL AŽ PO 3 SEČI

ŠTĚRK (FR. 16-32)	ŠD	ČSN 736126	70 mm
SMÍCHÁNO S VRCNÍ VRSTVOU PŮDY Z POZEMKU V POMĚRU 2:5			
ŠTĚRK (FR. 0-63)	ŠD	ČSN 736126	200 mm
SMÍCHÁNO SE SPODNÍ VRSTVOU PŮDY Z POZEMKU V POMĚRU 2:1			
CELKEM			270 mm

S.R.

VZOROVÝ PŘÍČNÝ ŘEZ CH4 - POJÍŽDĚNÁ PLOCHA - jih

M 1:50

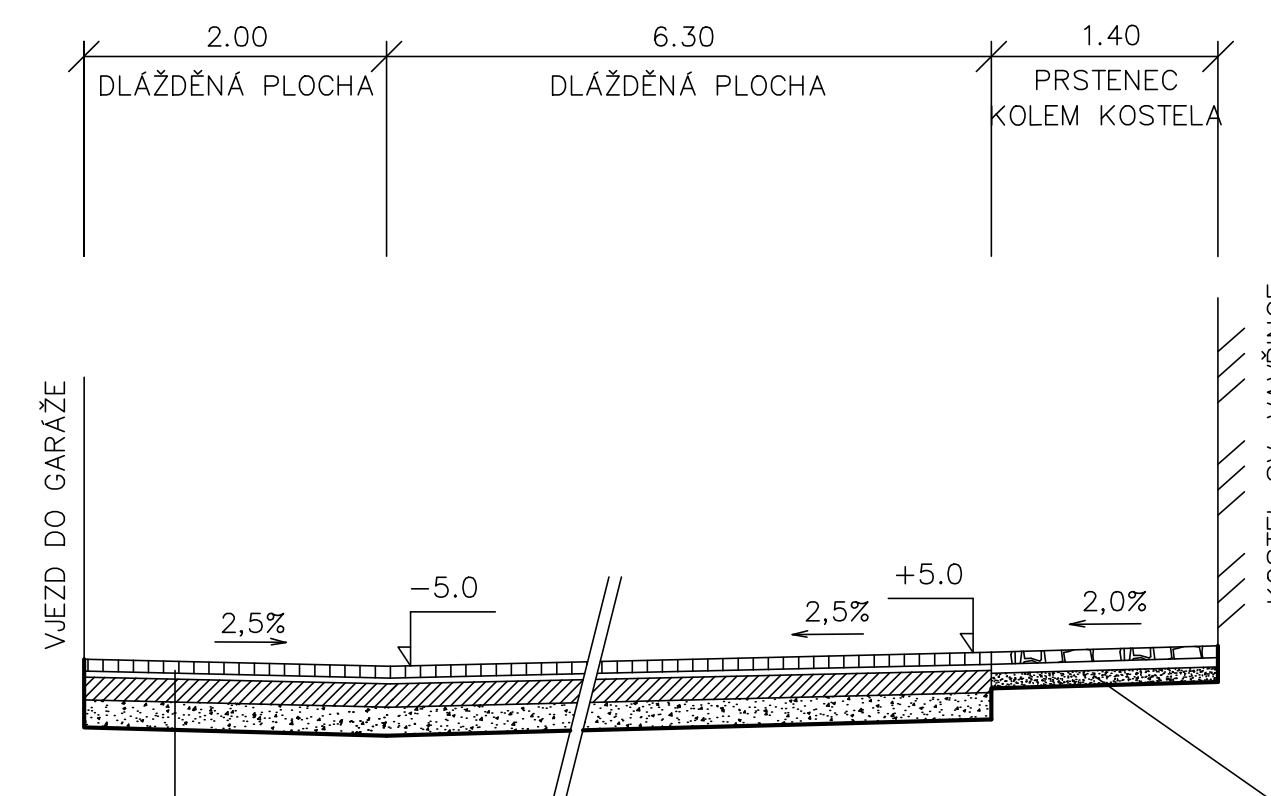

PRSTENEC KOLEM KOSTELA :

KAMENNÉ ODŠTĚPY - ČEDIČ	DL I	ČSN 736131-1	80 mm
LOŽE	L	ČSN 736131-1	60 mm
ŠTĚRKODRŤ	ŠD	ČSN 736126	100 mm
CELKEM			240 mm


POJÍŽDĚNÁ PLOCHA :

KAMENNÁ DLAŽBA	DL I	ČSN 736131-1	100 mm
LOŽE	L	ČSN 736131-1	40 mm
ŠTĚRKODRŤ	ŠD	ČSN 736126	150 mm
ŠTĚRKOPÍSEK	ŠP	ČSN 736126	150 mm
CELKEM			440 mm

S.R.

DETAIL STABILIZACE HRAN U POVRCHŮ

M 1:10

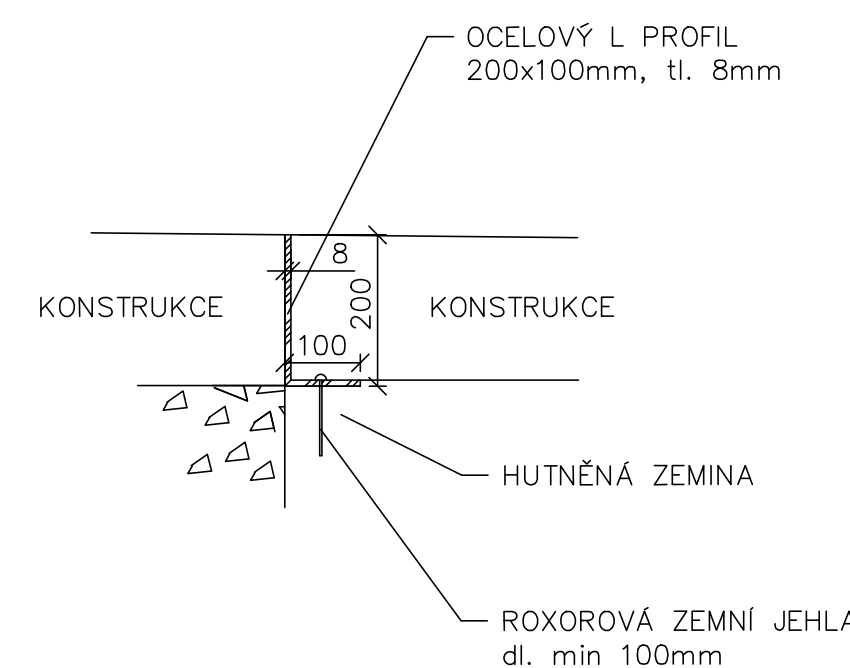

STAVBA	ÚPRAVA VEŘEJNÉHO PROSTORU OKOLÍ KOSTELA SV. VAVŘINCE		
OBJEKT	F.1.11. KOMUNIKACE	ČÍSLO PARÉ	
ADRESA	k.ú. Jilemnice, 659959, č.par. 14, 15, 21	MĚŘÍTKO	1:50
INVESTOR	MÚ JILEMNICE, Masarykovo náměstí 82	DATUM	05/2012
PROJEKTANT	Ing. David Bartůšek	STUPEŇ	DPS
PROJEKTANT ČÁSTI DOKUMENTACE	David Kládiva	ČÁST DOKUMENTACE	F.1.11.
VÝKRES	F.1.11. VZOROVÉ PŘÍČNÉ ŘEZY	ČÍSLO REVIZE	ČÍSLO VÝKRESU
			3.