



VĚTEV "1"

P1"1"=0.014 00Km

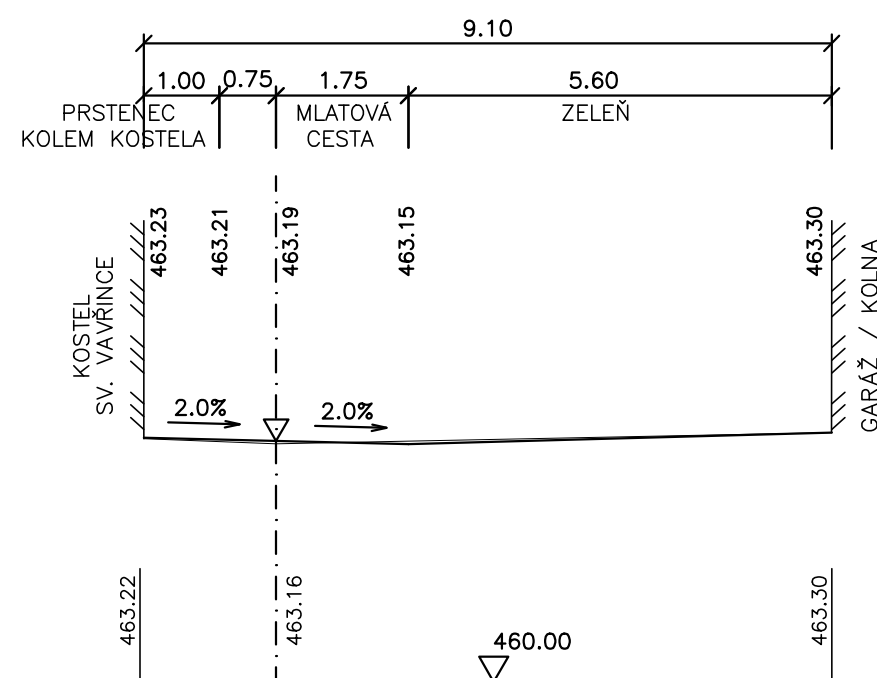


VĚTEV "2"

P1"2"=0.030 50Km

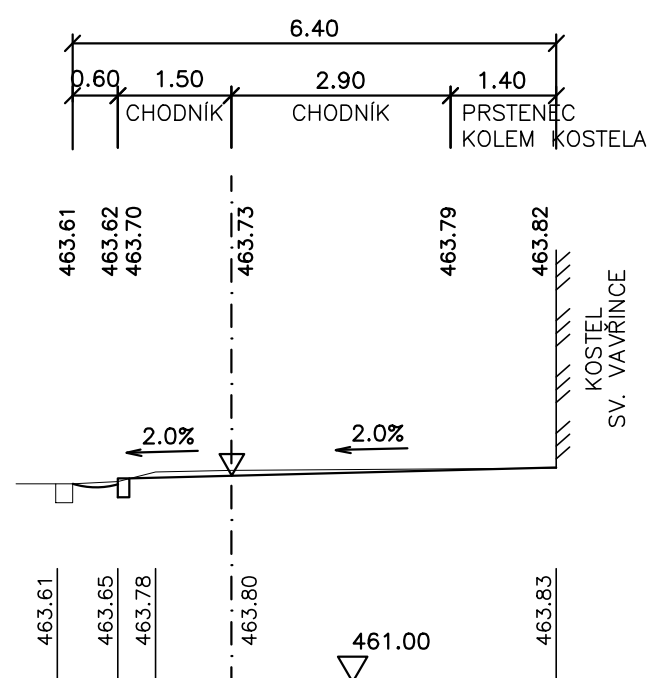


VĚTEV "3"

P1"3"=0.008 00Km

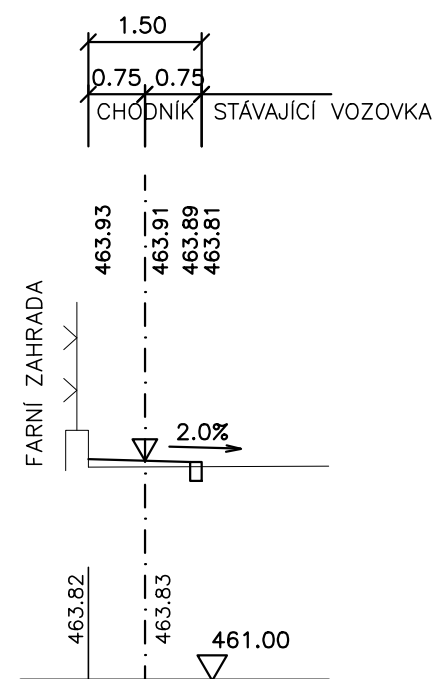

P2"1"=0.033 00Km

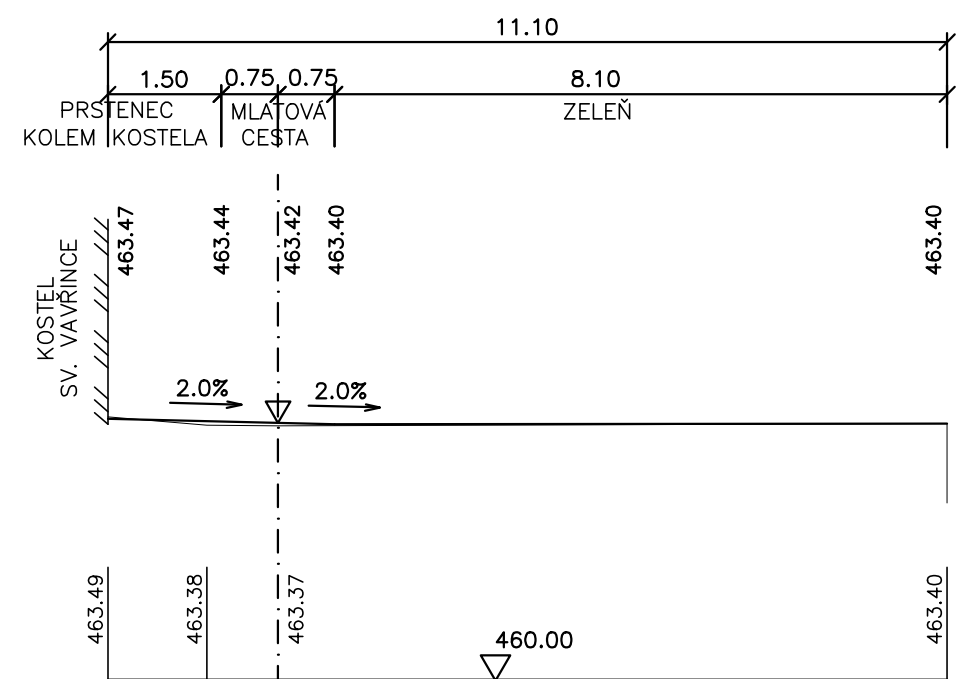

| | | | |
|------------------------------|---|------------------------------|---------------|
| STAVBA | ÚPRAVA VEŘEJNÉHO PROSTORU OKOLÍ KOSTELA SV. VAVŘINCE | | |
| OBJEKT | F.1.11. KOMUNIKACE | ČÍSLO PARÉ | |
| ADRESA | k.ú. Jilemnice, 659959, č.par. 14, 15, 21 | MĚŘÍTKO | 1:100 |
| INVESTOR | MÚ JILEMNICE, Masarykovo náměstí 82 | DATUM | 05/2012 |
| PROJEKTANT | Ing. David Bartůšek | STUPEŇ | DPS |
| PROJEKTANT ČÁSTI DOKUMENTACE | David Kladiva | ČÁST DOKUMENTACE | F.1.11. |
| VÝKRES | F.1.11. | CHARAKTERISTICKÉ PŘÍČNÉ ŘEZY | ČÍSLO REVIZE |
| | | | ČÍSLO VÝKRESU |
| | | | 5. |