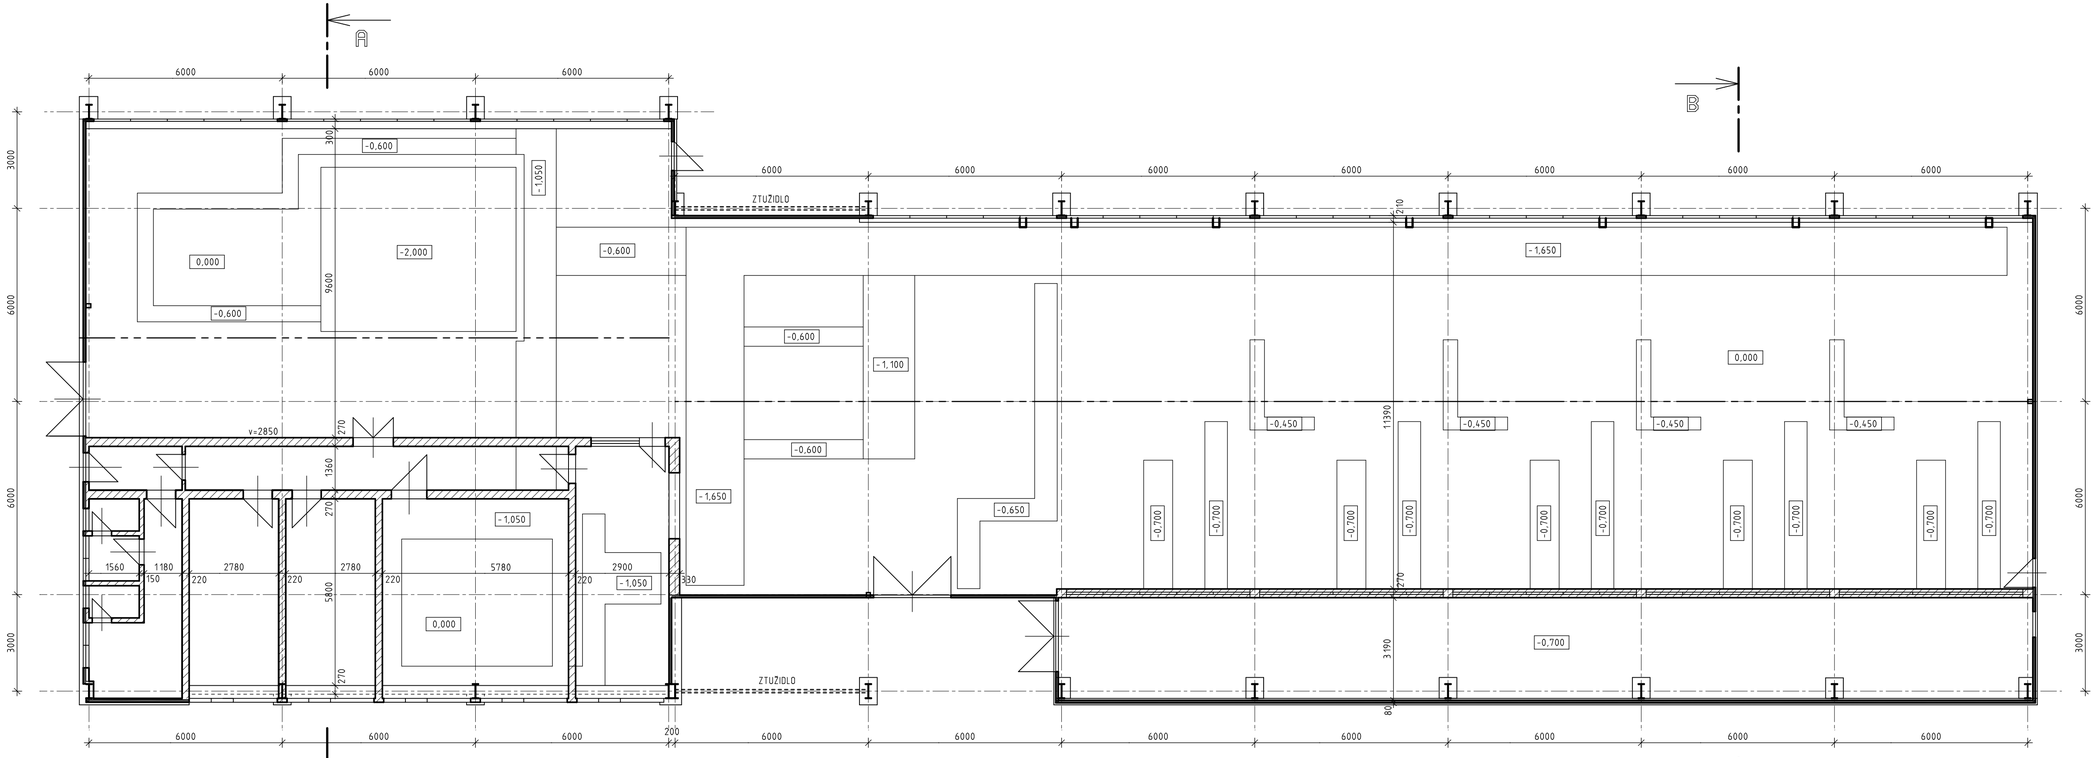


## LEGENDA MATERIÁLŮ:

ZDĚNÉ KONSTRUKCE

SENDVIČ OPLÁŠTĚNÍ

| | | | |
|---|---|---|---|
| Zodpovědný projektant: Ing. Jan KORDA | Vypracoval: Ing. Jan KORDA | | |
| Investor: MĚSTO JILEMNICE, Masarykova nám. 82, 514 01 JILEMNICE | | | |
| Obec: Jilemnice | Kraj: Liberecký | | |
| Akce: **ODSTRANĚNÍ OBJEKTU bývalé výtopny č.p. 133 v Jilemnici** | | Zak.č.: 240/12 | Datum: 10/12 |
| | | Měřítko: 1:100 | Formát: A4 4 |
| | | Stupeň PD: DOKUMENT. BOURACÍCH PRAC | |
| Příloha: **PŮDORYS PŘÍZEMÍ** | | | Číslo: F 1 |