



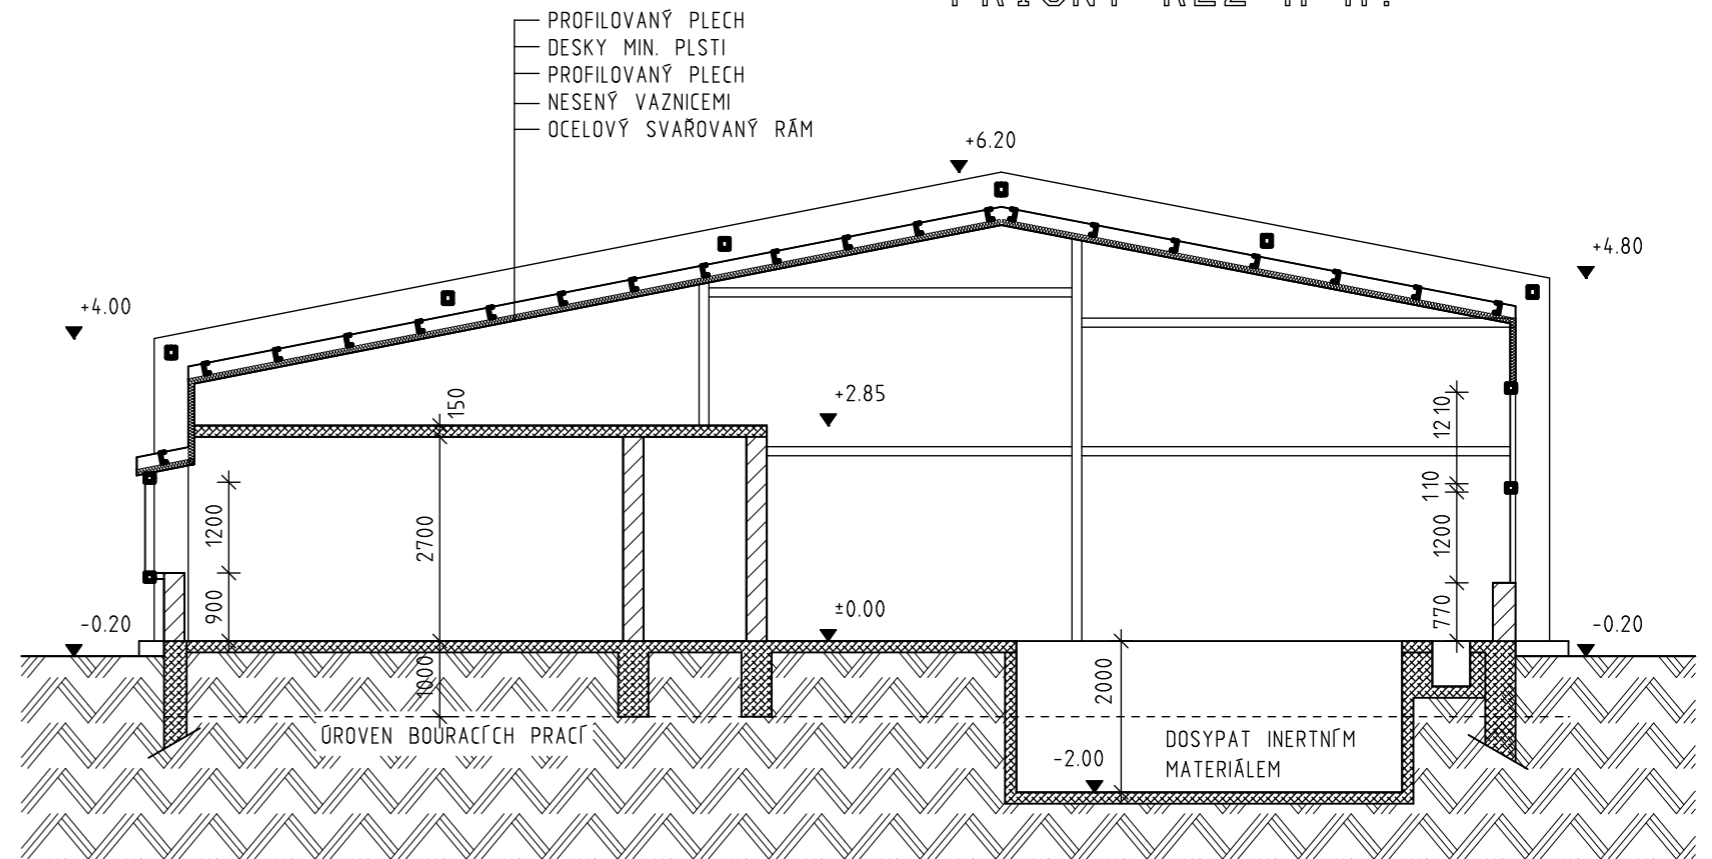


PŘÍČNÝ ŘEZ A-A:

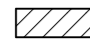

LEGENDA MATERIÁLŮ:

-  ZDĚNÉ KONSTRUKCE
-  MONOLITICKÝ ŽELEZOBETON
-  SENDVIČ OPLÁŠTĚNÍ

PŘÍČNÝ ŘEZ B-B:

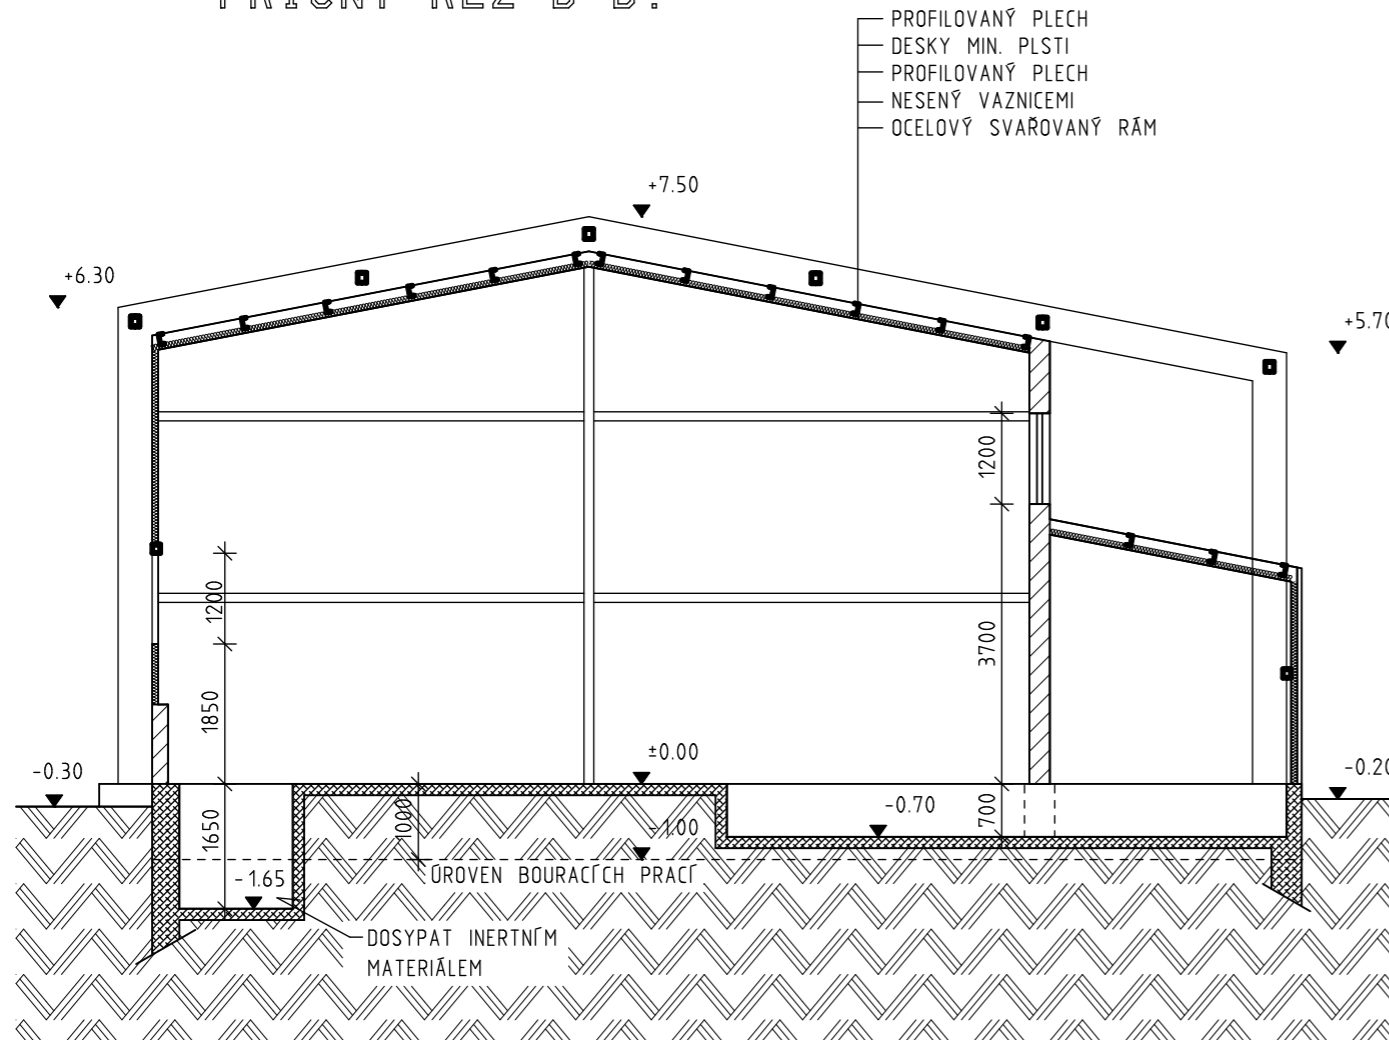

- PROFILOVANÝ PLECH
- DESKY MIN. PLSTI
- PROFILOVANÝ PLECH
- NESENÝ VAZNICEMI
- OCELOVÝ SVAŘOVANÝ RÁM

POZNÁMKA:

* UVAŽOVANOU ÚROVŇ BOURACÍCH PRACÍ JE KOTA 1,0 M POD ÚROVŇ STÁVAJÍCÍ PODLAHY OBJEKTU. VOLNÉ PROSTORY POD TOUTO LINIÍ JE MOŽNÉ DOSYPAT INERTNÍM MATERIÁLEM. PROSTOR NAD TOUTO ÚROVŇ BUDE ZAVEZEN TRŽDĚNOU ZEMINOU.

Zodpovědný projektant: Ing. Jan KORDA	Vypracoval: Ing. Jan KORDA		
Investor: MĚSTO JILEMNICE, Masarykovo n.ám. 82 514 01 JILEMNICE			
Obec: Jilemnice	Kraj: Liberecký		
Akce: ODSTRANĚNÍ OBJEKTU bývalé výtopy č.p. 133 v Jilemnici		Zak.č.: 240/12	Datum: 10/12
		Měřítko: 1:100	Formát A4: 2
		Stupeň PD: DOKUMENT. BOURACÍCH PRACÍ	
Průloha: PŘÍČNÉ ŘEZY A-A, B-B			Číslo: F 2