



PRŮČELÍ JIHOZÁPADNÍ:

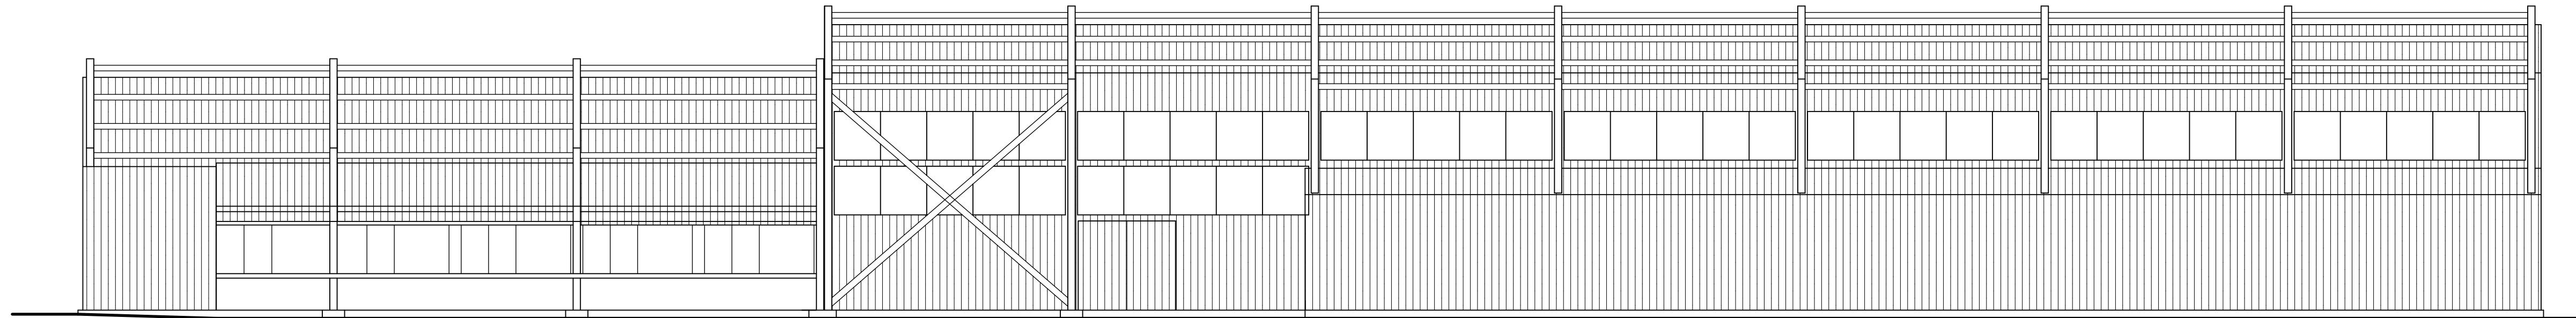

PRŮČELÍ SEVEROVÝCHODNÍ:

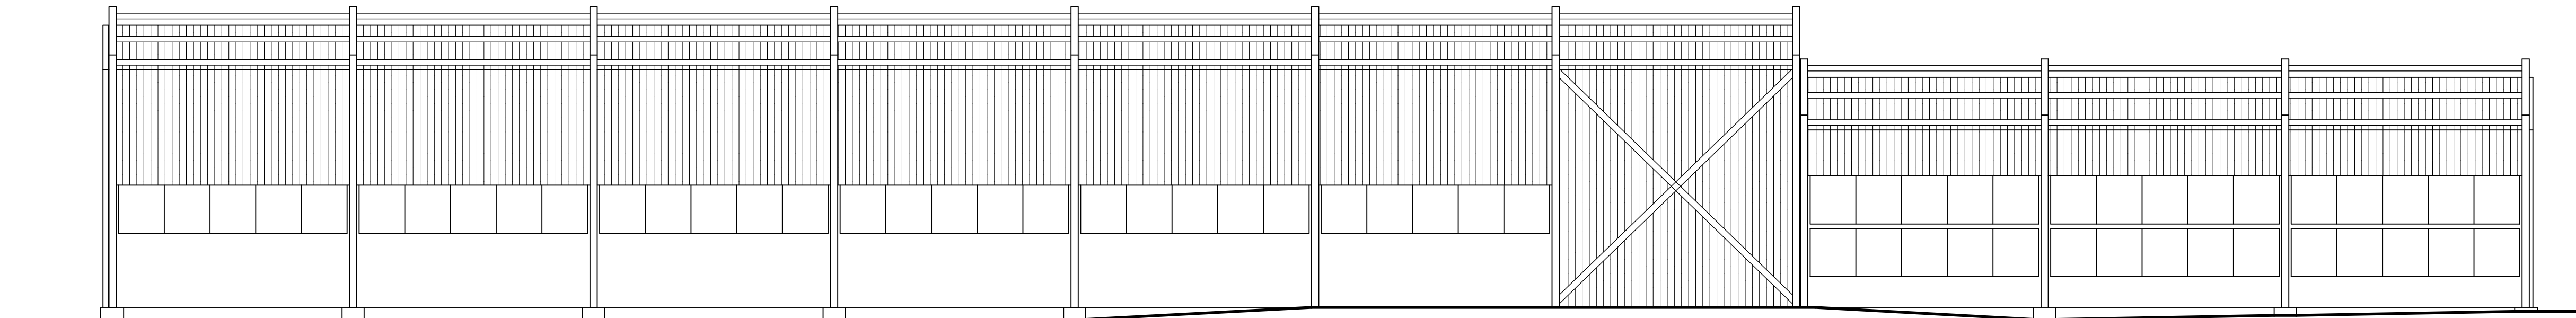

Zodpovědný projektant: Ing. Jan KORDA	Vypracoval: Ing. Jan KORDA		
Investor: MĚSTO JILEMNICE, Masarykovo nám. 82 514 01 JILEMNICE		Zak. č.:	Datum:
Obec: Jilemnice	Kraj: Liberecký	240/12	10/12
Akce: ODSTRANĚNÍ OBJEKTU bývalé výtopy č.p. 133 v Jilemnici		Měřítko:	Formát A4:
		1:100	4
		Stupeň PD: DOKUMENT. BOURACÍCH PRACÍ	Číslo:
Příloha: PRAVOÚHLÉ POHLEDY		F 3.1	